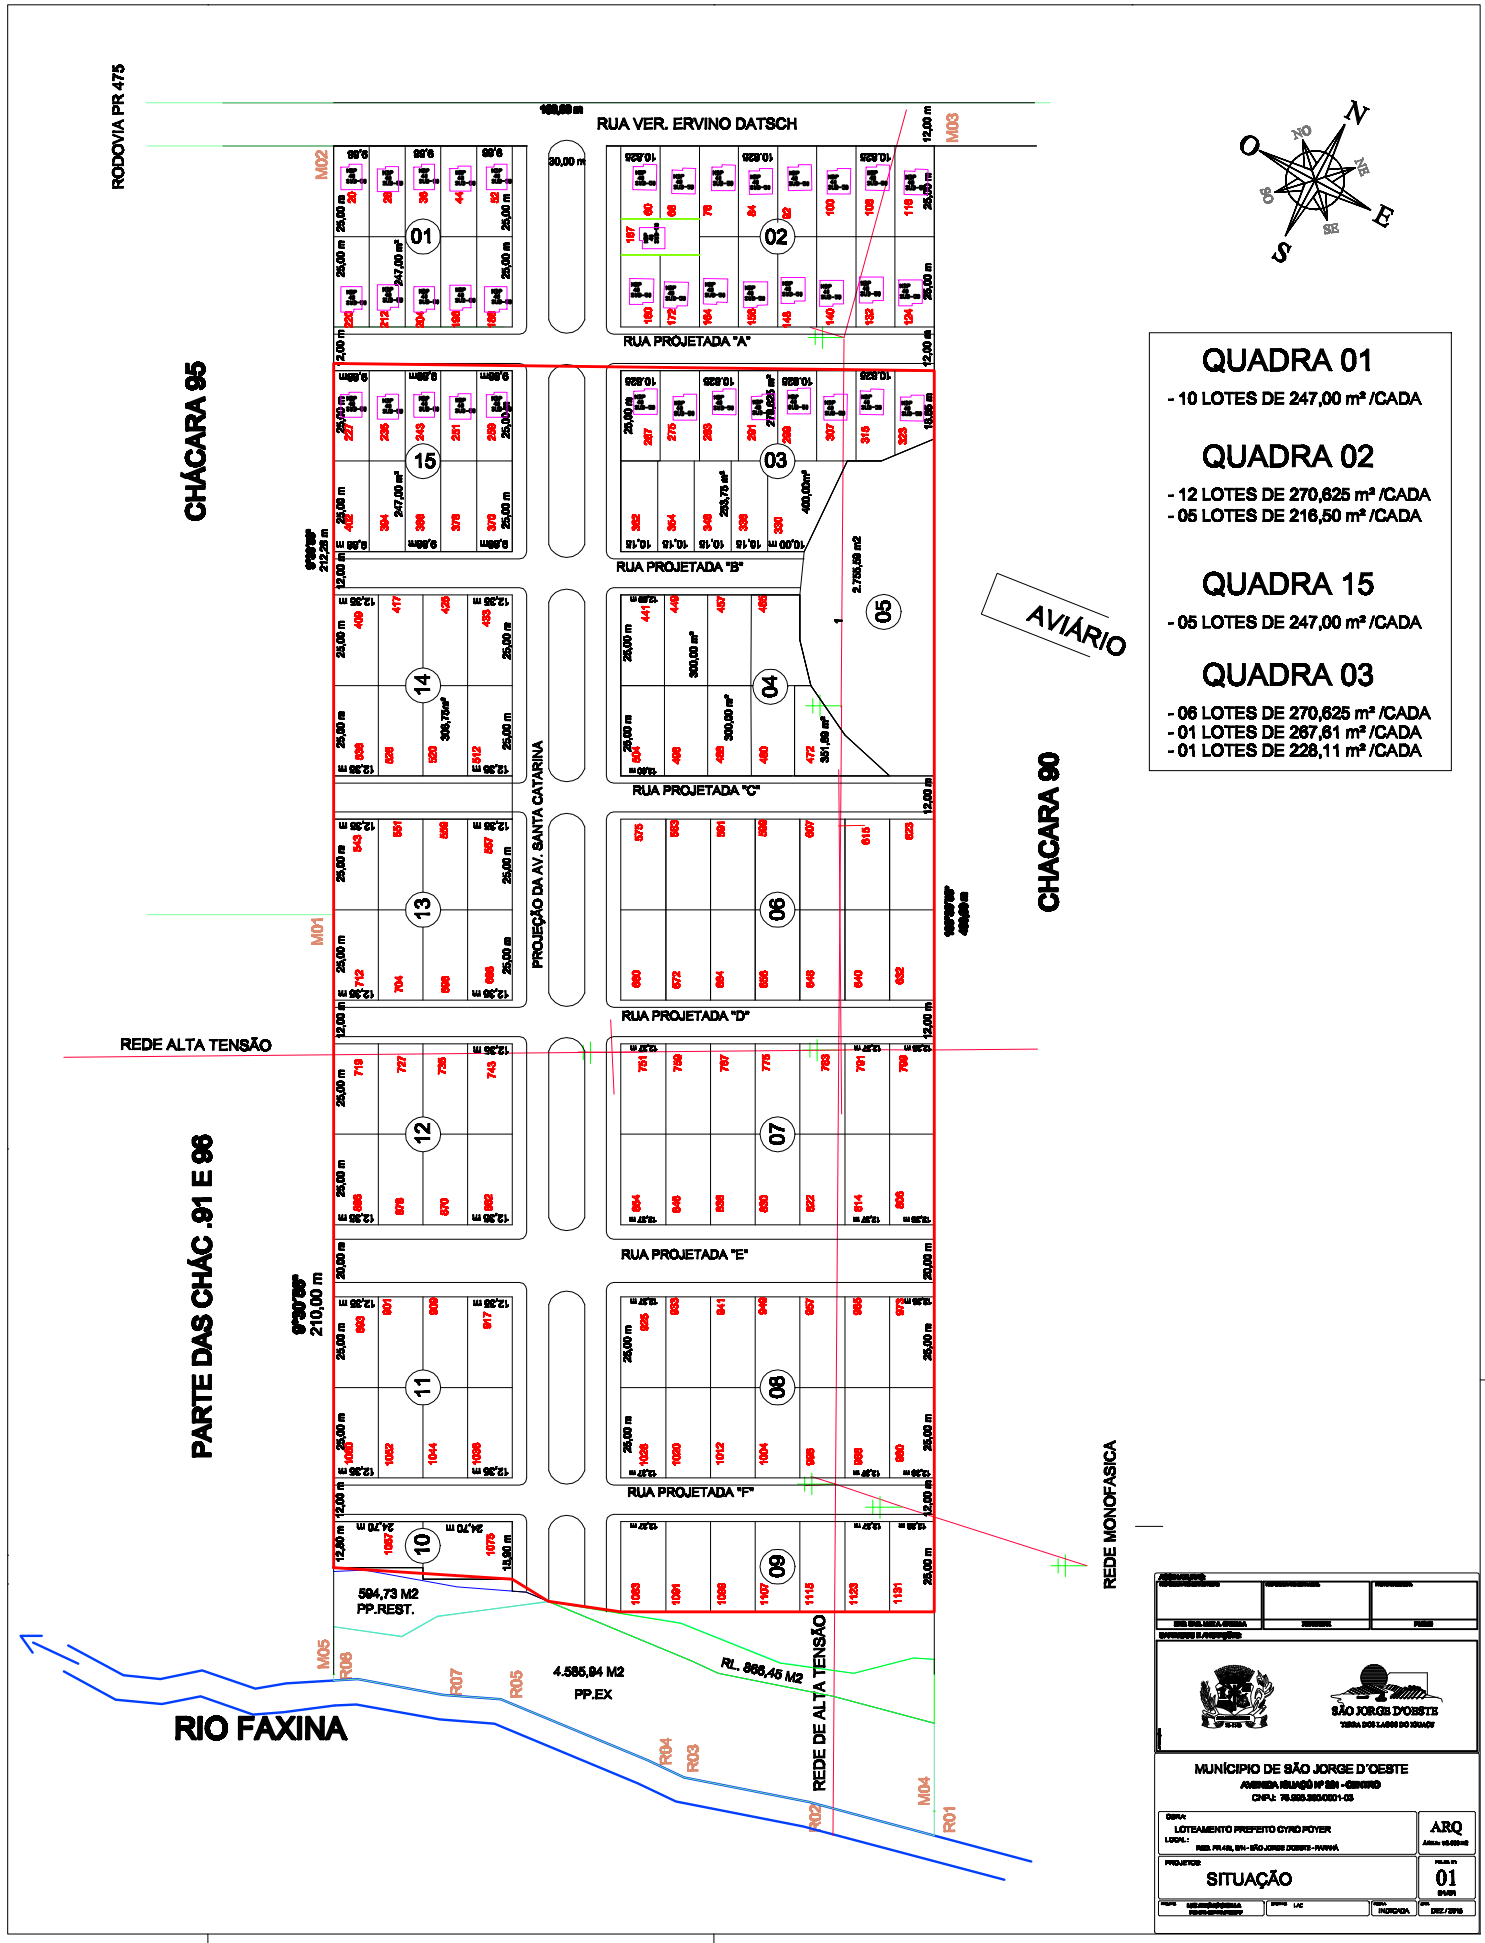
RODOVIA PR 475
RUA VER. ERVINO DATSCH
RUA PROJETADA "A"
RUA PROJETADA "B"
RUA PROJETADA "C"
RUA PROJETADA "D"
RUA PROJETADA "E"
RUA PROJETADA "F"
PROJEÇÃO DA AV. SANTA CATARINA
CHÁCARA 95
CHACARA 90
AVIÁRIO
PARTE DAS CHÁC .91 E 96
REDE ALTA TENSÃO
REDE MONOFÁSICA
REDE DE ALTA TENSÃO
RIO FAXINA
594,73 M2
PP.REST.
4.585,94 M2
PP.EX
RL. 866,45 M2
QUADRA 01
- 10 LOTES DE 247,00 m² /CADA
QUADRA 02
- 12 LOTES DE 270,625 m² /CADA
- 05 LOTES DE 216,50 m² /CADA
QUADRA 15
- 05 LOTES DE 247,00 m² /CADA
QUADRA 03
- 06 LOTES DE 270,625 m² /CADA
- 01 LOTES DE 267,61 m² /CADA
- 01 LOTES DE 228,11 m² /CADA
MUNICIPIO DE SÃO JORGE D'OESTE
LOTEAMENTO PREFEITO CYRO FOYER
SITUAÇÃO
ARQ
01